


ΕΦΗΜΕΡΙΣ ΤΗΣ ΚΥΒΕΡΝΗΣΕΩΣ

ΤΗΣ ΕΛΛΗΝΙΚΗΣ ΔΗΜΟΚΡΑΤΙΑΣ

ΤΕΥΧΟΣ ΤΕΤΑΡΤΟ **Αρ. Φύλλου 891**

5 Οκτωβρίου 2004

ΠΕΡΙΕΧΟΜΕΝΑ

ΑΠΟΦΑΣΕΙΣ

ΑΠΟΦΑΣΕΙΣ

Αριθ. 2292 (1)

Κήρυξη αναδασωτέας έκτασης 46,5 στρεμμάτων στη θέση «Λυμπερέικα» Περιφέρειας Δ.Δ. Γερακίου.

Ο ΓΕΝΙΚΟΣ ΓΡΑΜΜΑΤΕΑΣ
ΠΕΡΙΦΕΡΕΙΑΣ ΔΥΤΙΚΗΣ ΕΛΛΑΔΟΣ

Έχοντας υπόψη:

1) Τις διατάξεις για τη διοικητική αποκέντρωση το Ν. 2503/1997 και την 186ΓΓ/1998 (ΦΕΚ 727/Β/1998) απόφαση Γεν. Γραμ. Περιφέρειας Δυτ. Ελλάδος.

2) Τις διατάξεις του αρθ. 117 παρ. 3 του Συντάγματος της χώρας.

3) Τις διατάξεις του Ν. 998/1979 « περί προστασίας των Δασών κ.λπ.» και ειδικότερα τα αρθ. 41 παρ. 1, 38 παρ. 8 και Ν. 2040/1992 αριθ. 12 παρ. 3.

4) Τις διαταγές του Υπουργείου Γεωργίας 16417/1180/6.7.1980, 18247/3049/24.2.1983 και 85144/1468/9.9.1992.

5) Την υπ' αριθμ. 3972/7.9.2004 πρόταση του Δασαρχείου Αμαλιάδας που αναφέρεται στο θέμα για κήρυξη δασικής έκτασης ως αναδασωτέας διότι η δασική βλάστηση που την κάλυπτε καταστράφηκε λόγω πυρκαγιάς που εξερράγη στις 26.7.2004 και επιβάλλεται η εκ νέου δάσωση της. Η πράξη βεβαιώθηκε την 26.7.2004, αποφασίσουμε:

Κηρύσσουμε αναδασωτέα με σκοπό την επαναδημιουργία με φυσική αναγέννηση της δασικής βλάστησης που καταστράφηκε από πυρκαγιά, τη δημόσια δασική έκταση εμβαδού 46,5 στρεμμάτων που βρίσκεται στη θέση «Λυμπερέικα» Περιφέρειας Δ.Δ. Γερακίου Ν. Ηλείας.

Προσδιορίζεται από τα στοιχεία σχεδιαγράμματος και έχει όρια:

Ανατολικά: Με δημόσιο δάσος αειφύλλων - πλατυφύλλων και αγροτικό δρόμο,

Δυτικά: Με δημόσιο δάσος αειφύλλων - πλατυφύλλων και αγροτικό δρόμο,

Βόρεια: Με δημόσιο δάσος αειφύλλων - πλατυφύλλων και ελαιοστάσια κατοίκων Γερακίου,

Νότια: Με αγρούς και ελαιοστάσια κατοίκων Γερακίου,

όπως φαίνεται στο συνημμένο διάγραμμα που αποτελεί αναπόσπαστο μέρος της απόφασης αυτής.

Η απόφαση αυτή να δημοσιευθεί στην Εφημερίδα Κυβερνήσεως.

Πάτρα, 13 Σεπτεμβρίου 2004

Με εντολή Γενικού Γραμματέα Περιφέρειας
Ο Γενικός Διευθυντής κ.α.α.
ΧΛΟΗ ΚΑΤΣΟΥΔΑ

ΑΠΟΣΠΑΣΜΑ ΧΑΡΤΗ
Δημοτικού Διαμερ. Γερακίου
περιφέρειας Δήμου Αμαλιάδας
κλίμακα 1:50.000
οριογραφική καμένης έκτασης

Αμαλιάδα Αύγουστος 2004
ο Συντάκτης ο Δασάρχης

Αντίγραφο με αριθ. 2272/ες απόφ. Γεν. Δ/ντή Περιφ. Δυτικής Ελλάδας.

ΤΟΠΟΓΡΑΦΙΚΟ ΔΙΑΓΡΑΜΜΑ

Δημόσιου δάσους αειφύλλων πλατυφύλλων που κάηκε στις 26-7-2004 στη δασική θέση "Λυμπερέϊκα" Δημοτικού Διαμερίσματος Γερακίου περιφέρειας Δήμου Αμαλιάδας.
κλίμακα 1:5.000
Καμένη έκταση
Εμβαδόν = 46.500 στρέμ.

ΘΕΩΡΗΘΗΚΕ
Πάτρα 13-9-04
ο Γεν. Δ/ντής

ΕΘΝΙΚΟ ΤΥΠΟΓΡΑΦΕΙΟ
Για τεχνικούς λόγους στο σχεδιάγραμμα έγινε σμίκρυνση κατά ποσοστό 33%

ΑΠΟΣΠΑΣΜΑ ΧΑΡΤΗ
κλίμακας 1:5.000
καμένη έκταση
Αριθ. πιν. 6272/1

Αριθ. 2291 (2)

Κήρυξη αναδασωτέας έκτασης 184 στρεμμάτων στη θέση «Κονιδέϊκα» Περιφέρειας Δήμου Αμαλιάδας.

Ο ΓΕΝΙΚΟΣ ΓΡΑΜΜΑΤΕΑΣ
ΠΕΡΙΦΕΡΕΙΑΣ ΔΥΤΙΚΗΣ ΕΛΛΑΔΟΣ

Έχοντας υπόψη:

1) Τις διατάξεις για τη διοικητική αποκέντρωση το Ν. 2503/1997 και την 186ΓΓ/1998 (ΦΕΚ 727/Β/1998) απόφαση Γεν. Γραμ. Περιφέρειας Δυτ. Ελλάδος.

2) Τις διατάξεις του αρθ. 117 παρ. 3 του Συντάγματος της χώρας.

3) Τις διατάξεις του Ν. 998/1979 « περί προστασίας των Δασών κ.λπ.» και ειδικότερα τα αρθ. 41 παρ. 1, 38 παρ. 8 και Ν. 2040/1992 αριθ. 12 παρ. 3.

4) Τις διαταγές του Υπουργείου Γεωργίας 16417/1180/6.7.1980, 18247/3049/24.2.1983 και 85144/1468/9.9.1992.

5) Την υπ' αριθμ. 3964/7.9.2004 πρόταση του Δασαρχείου Αμαλιάδας που αναφέρεται στο θέμα για κήρυξη δασικής έκτασης ως αναδασωτέας διότι η δασική βλάστηση που την κάλυπτε καταστράφηκε λόγω πυρκαγιάς που εξεράγη στις 26.7.2004 και επιβάλλεται η εκ νέου δάσωση της. Η πράξη βεβαιώθηκε την 26.7.2004, αποφασίζουμε:

Κηρύσσουμε αναδασωτέα με σκοπό την επαναδημιουργία με φυσική αναγέννηση της δασικής βλάστησης που καταστράφηκε από πυρκαγιά, τη δημόσια δασική έκταση εμβαδού 184 στρεμμάτων που βρίσκεται στη θέση « Κονιδέικα» Περιφέρειας Δήμου Αμαλιάδας Ν. Ηλείας.

Προσδιορίζεται από τα στοιχεία σχεδιαγράμματος και έχει όρια:

Ανατολικά: Με δημόσιο δάσος αειφύλλων - πλατυφύλλων, καλλιεργούμενες εκτάσεις και ελιές,

Δυτικά: Με δημόσιο δάσος αειφύλλων - πλατυφύλλων,

Βόρεια: Με δημόσιο δάσος αειφύλλων - πλατυφύλλων και ελαιοστάσια κατοίκων Αμαλιάδας,

Νότια: Με δημόσιο δάσος αειφύλλων - πλατυφύλλων και ασφαλτοστρωμένο δρόμο προς Ι.Μ. Φραγκοπηδήματος,


όπως φαίνεται στο συνημμένο διάγραμμα που αποτελεί αναπόσπαστο μέρος της απόφασης αυτής.

Η απόφαση αυτή να δημοσιευθεί στην Εφημερίδα Κυβερνήσεως.

Πάτρα, 13 Σεπτεμβρίου 2004

Με εντολή Γενικού Γραμματέα Περιφέρειας
Ο Γενικός Διευθυντής κ.α.α.
ΧΛΟΗ ΚΑΤΣΟΥΔΑ

ΑΠΟΣΠΑΣΜΑ ΧΑΡΤΗ
Περιφέρειας Δήμου Αμαλιάδας
Κλίμακα 1:50.000
οριογραμμή καμένης έκτασης

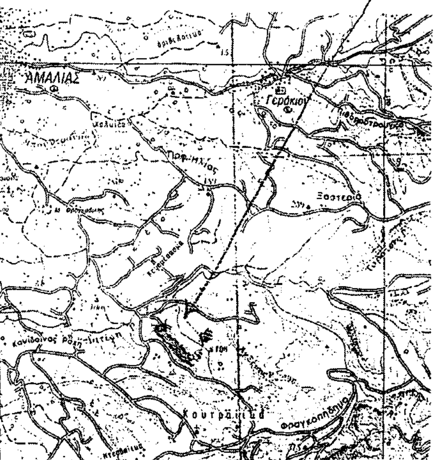

Ανήκει στην με αριθ. 2291/04 απόφ. Γεν. Διευθ. Περιφ. Δυτικής Ελλάδας.

ΤΟΠΟΓΡΑΦΙΚΟ ΔΙΑΓΡΑΜΜΑ


Δημόσιου δάσους αειφύλλων πλατυφύλλων ή αναδασώσεις πεύκης που κάηκε στις 26-7-2004 στη δασική θέση "Κουδείκα" περιφέρ. Δήμου Αμαλιάδας

Κλίμακα 1:5.000

Καείσα έκταση

Εμβαδόν = 184,00 στρέμ.

Καλλιεργούμενη έκταση

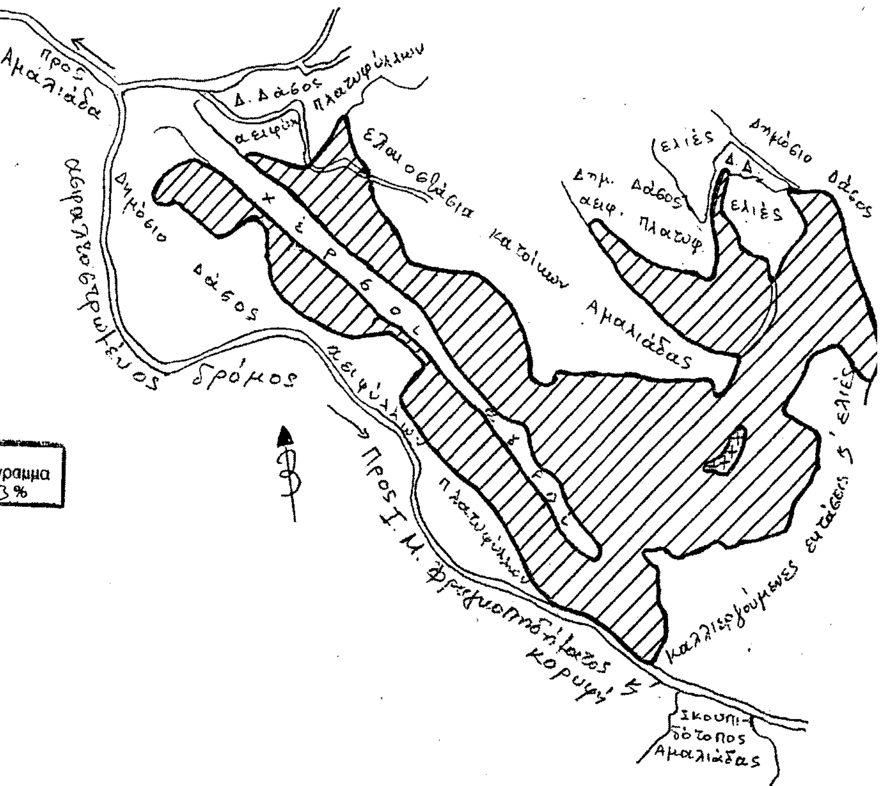

ΕΘΝΙΚΟ ΤΥΠΟΓΡΑΦΕΙΟ
Για τεχνικούς λόγους στο σχεδιάγραμμα έγινε σμίκρυνση κατά ποσοστό 53%

Αμαλιάδα Αύγουστος 2004

Ο Συντάκτης　　Ο Δασάρχης


ΧΑΡΙΛΑΟΣ ΜΠΑΛΑΣΚΑΣ
ΔΑΣΟΠΟΝΟΣ ΜΕ Α'



Διον. Θωμόπουλος
Δασολόγος με βαθμό Δ/ντή

ΘΕΩΡΗΘΗΚΕ
Πάτρα 13-9-04
Ο Γεν. Δ/ντής

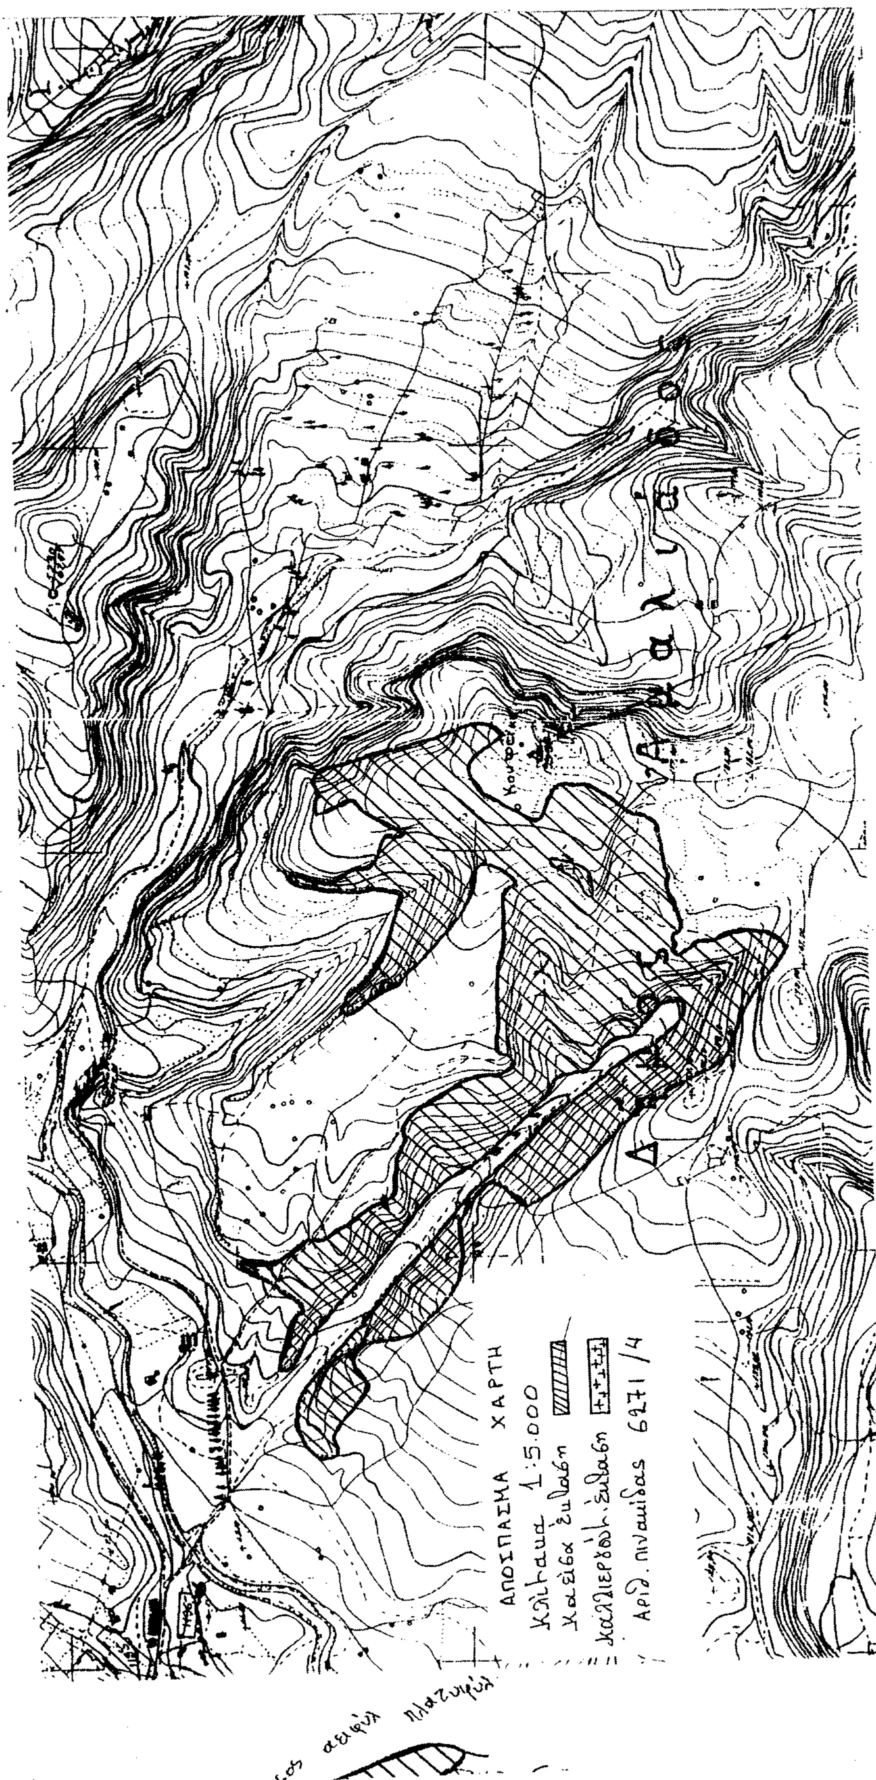


ΑΠΟΣΠΑΣΜΑ ΧΑΡΤΗ
Κλίμακα 1:5.000
Χαλέπα ξυλαση
Καλλιεργήσ. ξυλαση
Αριθ. πινακίδας 6271/4

Αριθ. 31754 (3)

Τροποποίηση του Σχεδίου Πόλης Σητείας στο Ο.Τ. 3 και στο Κ.Χ. 12 στην περιοχή του Εθνικού Σταδίου Σητείας.

Ο ΝΟΜΑΡΧΗΣ ΛΑΣΙΘΙΟΥ

Έχοντας υπόψη:

1. Τις διατάξεις του από 17.7.1923 Ν.Δ. «Περί Σχεδίων πόλεων» κ.λπ. (ΦΕΚ 228/Α/1923).

2. Το Ν. 1337/1983 (ΦΕΚ 33Α) όπως τροποποιήθηκε και ισχύει σήμερα.

3. Το Ν. 2218/1994 «Περί Νομαρχιακών Αυτοδιοικήσεων» όπως τροποποιήθηκε και ισχύει.

4. Το Ν. 3044/2002 «Μ.Σ.Δ. και ρυθμίσεις θεμάτων αρμοδιότητας Υπουργείου ΠΕ.ΧΩ.Δ.Ε.», άρθρο 10 (ΦΕΚ 197/Α/27.8.2002).

5. Το από 16.4.1951 Β.Δ. για Έγκριση Σχεδίου Πόλης του Δήμου Σητείας (ΦΕΚ114/Α/19.4.1951).

6. Την υπ' αριθμό 56/2004, απόφαση του Δημοτικού Συμβουλίου Σητείας με την οποία προτείνεται η τροποποίηση του θέματος.

7. Τη θετική γνωμοδότηση του Συμβουλίου Χ.Ο.Π. Ν.Α. Λασιθίου, όπως αυτή διατυπώθηκε στην 15η γνωμοδότηση της συνεδρίασης της 27.5.2004.

8. Το γεγονός ότι από τις κανονιστικές διατάξεις αυτής της απόφασης δεν προκαλείται δαπάνη εις βάρος του κρατικού προϋπολογισμού και του οικείου Ο.Τ.Α., αποφασίζουμε:

1. Την έγκριση τροποποίηση του Σχεδίου Πόλης Σητείας στο Ο.Τ. 3 και στο Κ.Χ. 12 στην περιοχή του Εθνικού Σταδίου, όπως σημειώνεται στο από 30.3.2004 τοπογραφικό διάγραμμα του Αγρ/μου Τοπ/φου Μηχ/κου Θέμελη Μενούχου, θεωρημένο από το Δήμο Σητείας, που συνοδεύει την πρόταση του Δήμου.


2. Η ισχύς της παρούσας αρχίζει από τη δημοσίευσή της στην Εφημερίδα της Κυβερνήσεως.

Η παρούσα απόφαση να δημοσιευθεί στην Εφημερίδα της Κυβερνήσεως μαζί με το τοπογραφικό διάγραμμα που τη συνοδεύει.

Άγ. Νικόλαος, 17 Σεπτεμβρίου 2004

Ο Νομάρχης


ΑΝΤΩΝΗΣ ΣΤΡΑΤΑΚΗΣ

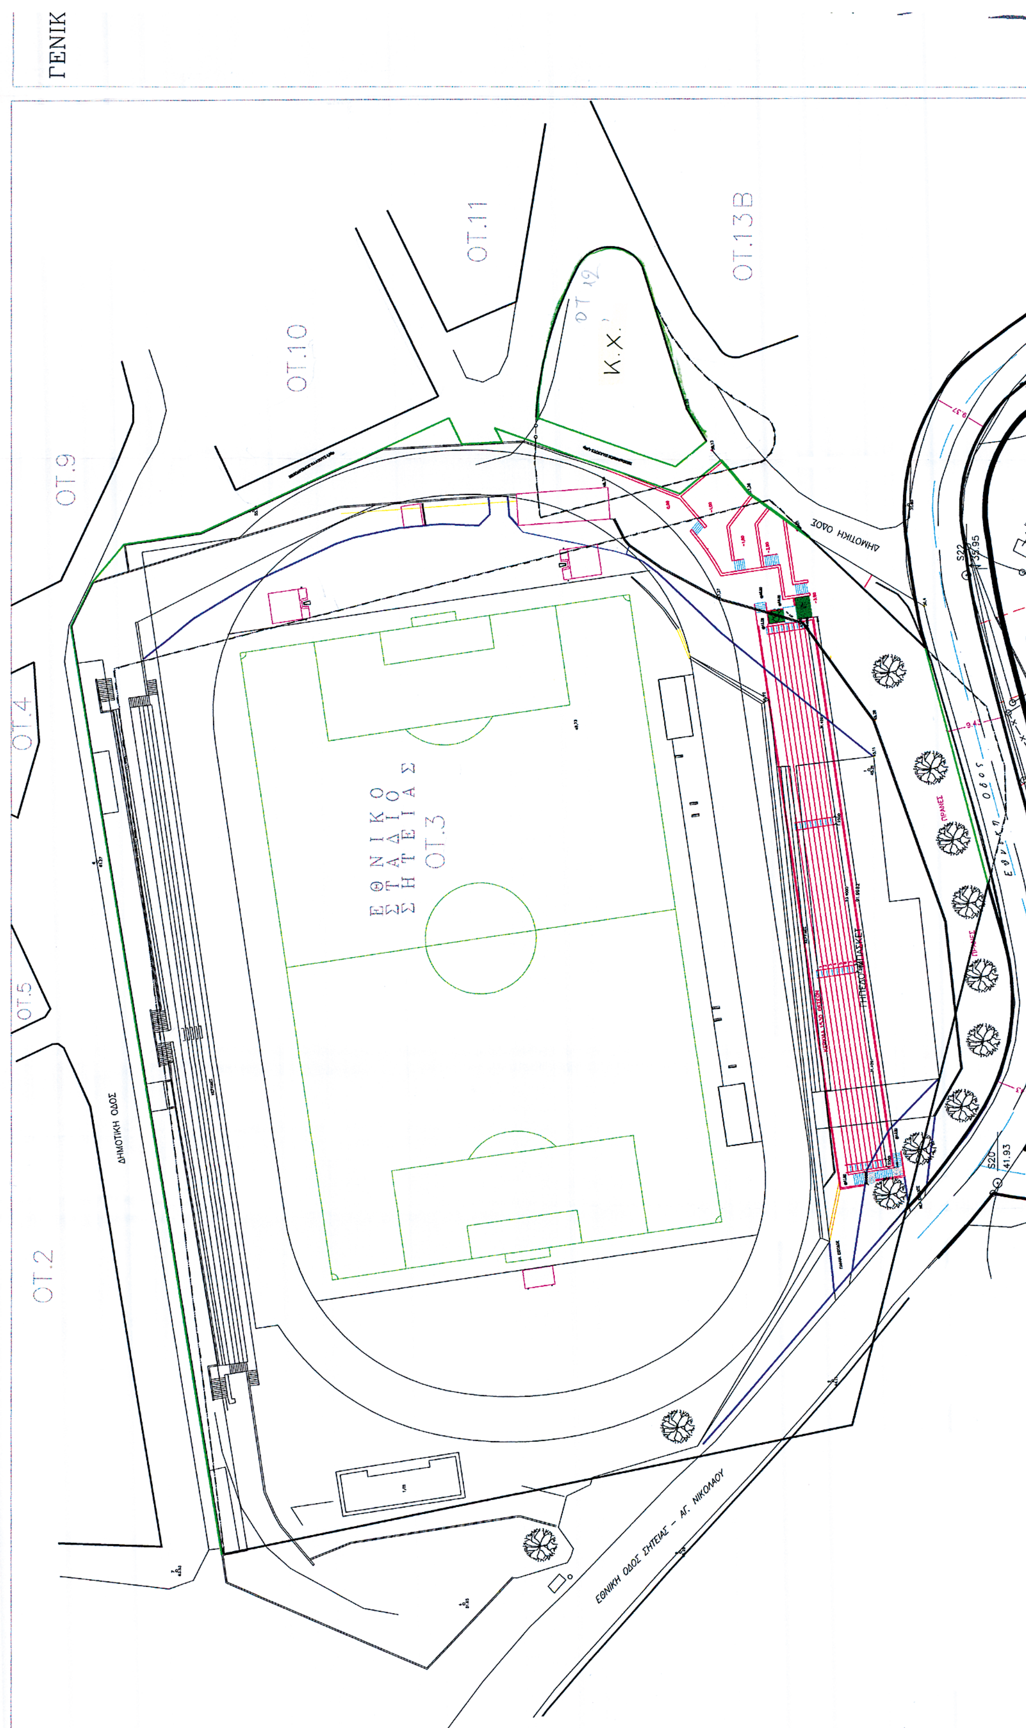
ΓΕΝΙΚ
ΟΤ.9
ΟΤ.10
ΟΤ.11
ΟΤ.13Β
Κ.Χ.
ΟΤ.4
ΟΤ.5
ΟΤ.2
ΕΘΝΙΚΟ ΣΤΑΔΙΟ ΣΗΤΕΙΑΣ
ΟΤ.3
ΔΗΜΟΤΙΚΗ ΟΔΟΣ
ΔΗΜΟΤΙΚΗ ΟΔΟΣ
ΕΘΝΙΚΗ ΟΔΟΣ ΣΗΤΕΙΑΣ – ΑΓ. ΝΙΚΟΛΑΟΥ

ΓΕΝΙΚΟ ΤΟΠΟΓΡΑΦΙΚΟ ΔΙΑΓΡΑΜΜΑ

ΚΛΙΜΑΚΑ 1:1000

ΕΘΝΙΚΟ ΤΥΠΟΓΡΑΦΕΙΟ
Για τεχνικούς λόγους στο σχεδιάγραμμα έγινε σμίκρυνση κατά ποσοστό 40 %

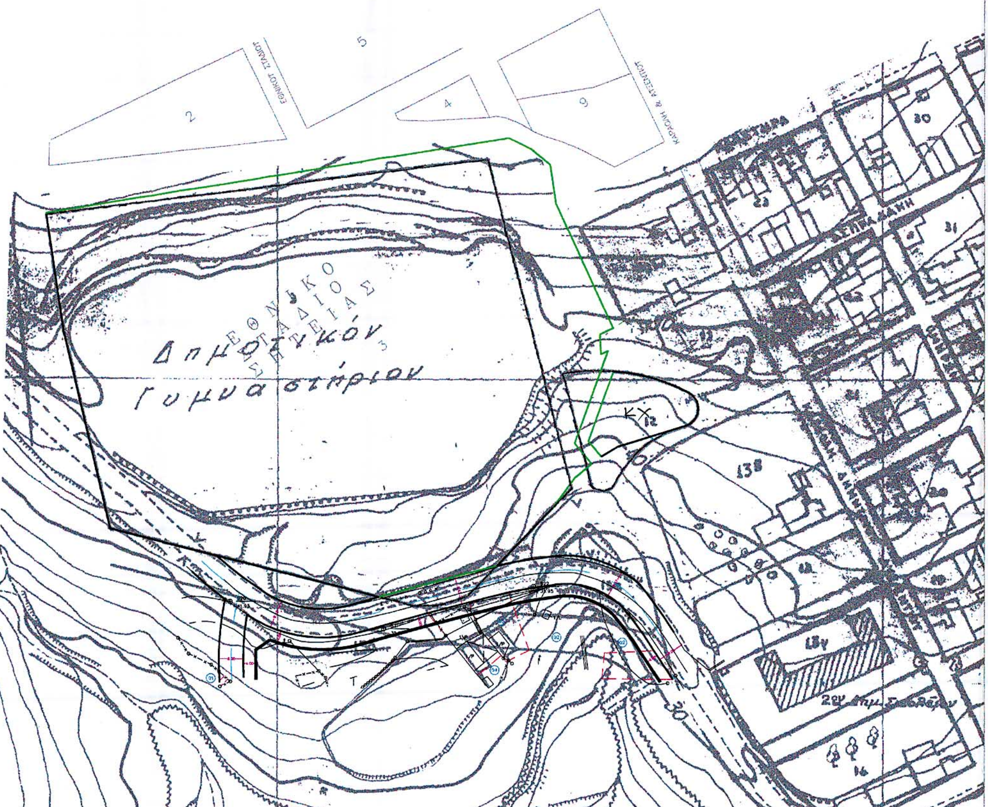

ΥΠΟΜΝΗΜΑ ΣΥΜΒΟΛΩΝ

- ΚΑΤΑΡΓΗΘΕΙΣΑ ΡΥΜΟΤΟΜΙΚΗ ΓΡΑΜΜΗ
- ΡΥΜΟΤΟΜΙΚΗ ΓΡΑΜΜΗ
- ΟΙΚΟΔΟΜΙΚΗ ΓΡΑΜΜΗ
- ΡΥΜΟΤΟΜΙΚΗ ΓΡΑΜΜΗ ΤΡΟΠΟΠΟΙΗΣΗΣ
- ΜΕΤΑΒΟΛΗ (ΑΝΟΙΓΜΑ ΠΑΛΑΙΑΣ ΡΥΜΟΤΟΜΙΚΗΣ ΓΡΑΜΜΗΣ)

ΕΛΛΗΝΙΚΗ ΔΗΜΟΚΡΑΤΙΑ
ΠΕΡΙΦΕΡΕΙΑ ΚΡΗΤΗΣ
ΔΗΜΟΣ ΣΗΤΕΙΑΣ

ΤΡΟΠΟΠΟΙΗΣΗ ΡΥΜΟΤΟΜΙΚΟΥ ΣΧΕΔΙΟΥ
ΠΕΡΙΟΧΗ ΕΘΝΙΚΟΥ ΣΤΑΔΙΟΥ ΣΗΤΕΙΑΣ

1

ΕΛΛΗΝΙΚΗ ΔΗΜΟΚΡΑΤΙΑ
ΝΟΜΑΡΧΙΑΚΗ ΑΥΤΟΔΙΟΙΚΗΣΗ
ΛΑΣΙΘΙΟΥ
Δ/ΝΣΗ ΠΟΛ/ΜΙΑΣ & ΠΕΡ/ΝΤΟΣ
Το παρόν συνοδεύει την
υπ' αριθ. 3175/17-9-04
απόφαση του Νομάρχη Λασιθίου
ΑΓ. ΝΙΚΟΛΑΟΣ 17/9/04
Ο Δ/ΝΤΗΣ ΠΟΛ/ΜΙΑΣ & ΠΕΡ/ΝΤΟΣ ΛΑΣΙΘΙΟΥ

ΕΥΤΥΧΙΑ ΧΑΛΚΙΑΔΑΚΗ
ΤΟΠΟΓΡΑΦΟΣ ΜΗΧΑΝΙΚΟΣ

ΗΜΕΡΟΜΗΝΙΑ: ΜΑΡΤΙΟΣ 2004

ΚΛΙΜΑΚΑ 1:500

ΤΟΠΟΓΡΑΦΙΚΟ ΔΙΑΓΡΑΜΜΑ

ΑΡ. ΣΧΕΔΙΟΥ 1

ΘΕΩΡΗΣΗ
Ο ΠΡΟΪΣΤΑΜΕΝΟΣ / ΔΙΕΥΘΥΝΤΗΣ

ΝΙΚΟΣ Μ. ΤΣΟΥΚΝΑΚΗΣ
ΠΟΛΙΤΙΚΟΣ ΜΗΧΑΝΙΚΟΣ Ε.Μ.Π.

ΜΕΛΕΤΗ–ΣΥΝΤΑΞΗ

ΘΕΜΕΛΗΣ Γ. ΜΕΝΟΥΧΟΣ
ΑΓΡ. ΤΟΠΟΓΡΑΦΟΣ ΜΗΧ/ΚΟΣ Ε.Μ.Π.

Σητεία 30/3/2004